

LR VZD ZEMGALES REĢIONĀLĀ NODAĻA

BŪVES
TEHNISKĀS INVENTARIZĀCIJAS LIETA

Numurs: 46880030040012-01

Lapu skaits: 5

BŪVES KADASTRA APZĪMĒJUMS

46880030040012

Katlu māja
(Būves nosaukums)

ADRESE:

Dobeles raj.
Tērvetes nov.
Tērvetes pag.
KNRC "Tērvete
Pasta indekss 3728

Atzīme par atsavināšanas aizliegumu vai apgrūtinājumu

NĪVKR nav registrēts
(Pamatojums)

Arvis Gustas
(Vārds, Uzvārds)

(Paraksts)

Tehniskās inventarizācijas izpildītāji:

Izpildes datums: 21.12.2004

Aigars Liepiņš

(Paraksts)

Tehniskās inventarizācijas darba pārbaudītājs:

Pārbaudes datums: 21.12.2004

Karmena Bušmane

(Paraksts)

VZD Zemgales reģionālās nodaļas
Karmena Bušmanes, Dobeles iela
Vadītājs
Reģionālās nodaļas vadītājs (pilnvarotā persona)

Agris Ikaunieks

(Vārds, Uzvārds)

(Paraksts)

Datums: 2004. gada "28." decembris

Atzīme par reģistrāciju NĪVKR

INFORMĀCIJA PAR PASŪTĪJUMU

Tehniskās inventarizācijas veids: Būves pilna atkārtotā tehniskā inventarizācija
Tehniskās inventarizācijas pasūtītāji: BOVU Kurzemes novada rehabilitācijas centrs "Tērvete"
Iesniegtie dokumenti:

	Pasūtījuma pieteikums	
Nr. 30682	22.07.2004	VZD Zemgales reģionālā nodaļa
		Zemesgrāmatuaktsvaizemesgrāmatunodaļasizziņaparīpašumiem,īpašum:
		tiesības uz kuriem ir nostiprinātas zemesgrāmatā
Nr. 300000	11.05.2004	Zemesgrāmatu nodaļas tiesnese Ausma Tamkoviča
747412		

INFORMĀCIJA PAR BŪVI

Būves galvenais izmantošanas veids:	1251 Rūpnieciskās ražošanas ēkas	
Kapitalitātes grupa	III	
Apbūves laukums	364.1	(apbūves laukuma kv.m.)
Būvtilpums	2411	(kub.m.)
Stāvu skaits		
Virszemes:	1	
Pazemes:	0	
Telpu grupu skaits	1	
Dzīvokļu skaits	0	
Pēdējās apsekošanas datums:	27.07.2004	
Ekspluatācijas uzsākšanas gads:	1968	
Ekspluatācijā pieņemšanas gads:		
Konstruktīvo elementu apraksts:		
Pamati	Dzelzsbetons/ betons	labs
Ārsienas	Ķieģeļi/ paneli	pilnīgi apmierinošs
Pārsegumi	Dzelzsbetons/ betons	pilnīgi apmierinošs
Jumts	Gumijotie lokšņu materiāli/ ruberoīds	apmierinošs
Fiziskais nolietojums (%):	15	

Būves labiekārtojums:

Vietējā centralizētā apkure	Elektroapgāde
Kanalizācija	Aukstā ūdens apgāde
Tualetes telpa	1

Patvaļīgās būvniecības pazīmes: - NAV

BŪVES EKSPLIKĀCIJA

Kopējā platība (kv.m.):	328.6
--------------------------------	--------------


Lietderīgā platība (kv.m.):	328.6
Nedzīvojamo telpu platība (kv.m.):	328.6
Nedzīvojamo iekštelpu platība (kv.m.):	328.6

TELPU GRUPAS EKSPLIKĀCIJA

Telpu grupas Nr.	Adreses Nr.	Telpu grupas nosaukums	Telpu grupas kopējā platība (kv.m.)
001		Katlu māja	328.6

Telpu grupas numurs	Adreses numurs	Telpu grupas izmantošanas veids				
001		1251 Rūpnieciskās ražošanas telpu grupa				
Stāvs	Telpas Nr.	Telpas nosaukums	Telpas platība (kv.m.)		Telpas augstums	Patvalīgās būvniecības pazīmes
			Nedzīvojamā iekštelpa	Nedzīvojamā ārtelpa		
1	1	Katlu telpa	187.0		6.65	
1	2	Garāža	80.8		6.65	
1	3	Mašīntelpa	21.2		6.60	
1	4	Atpūtas telpa	14.1		6.60	
1	5	Atpūtas telpa	12.3		6.60	
1	6	Pieliekamais	1.8		6.60	
1	7	Gaitenis	2.6		6.60	
1	8	Tualete	1.5		6.60	
1	9	Noliktava	7.3		4.30	
Kopā			328.6	0.0		
Nedzīvojamo telpu platība (kv.m.)				328.6		

BŪVES 1. STĀVA SHĒMA

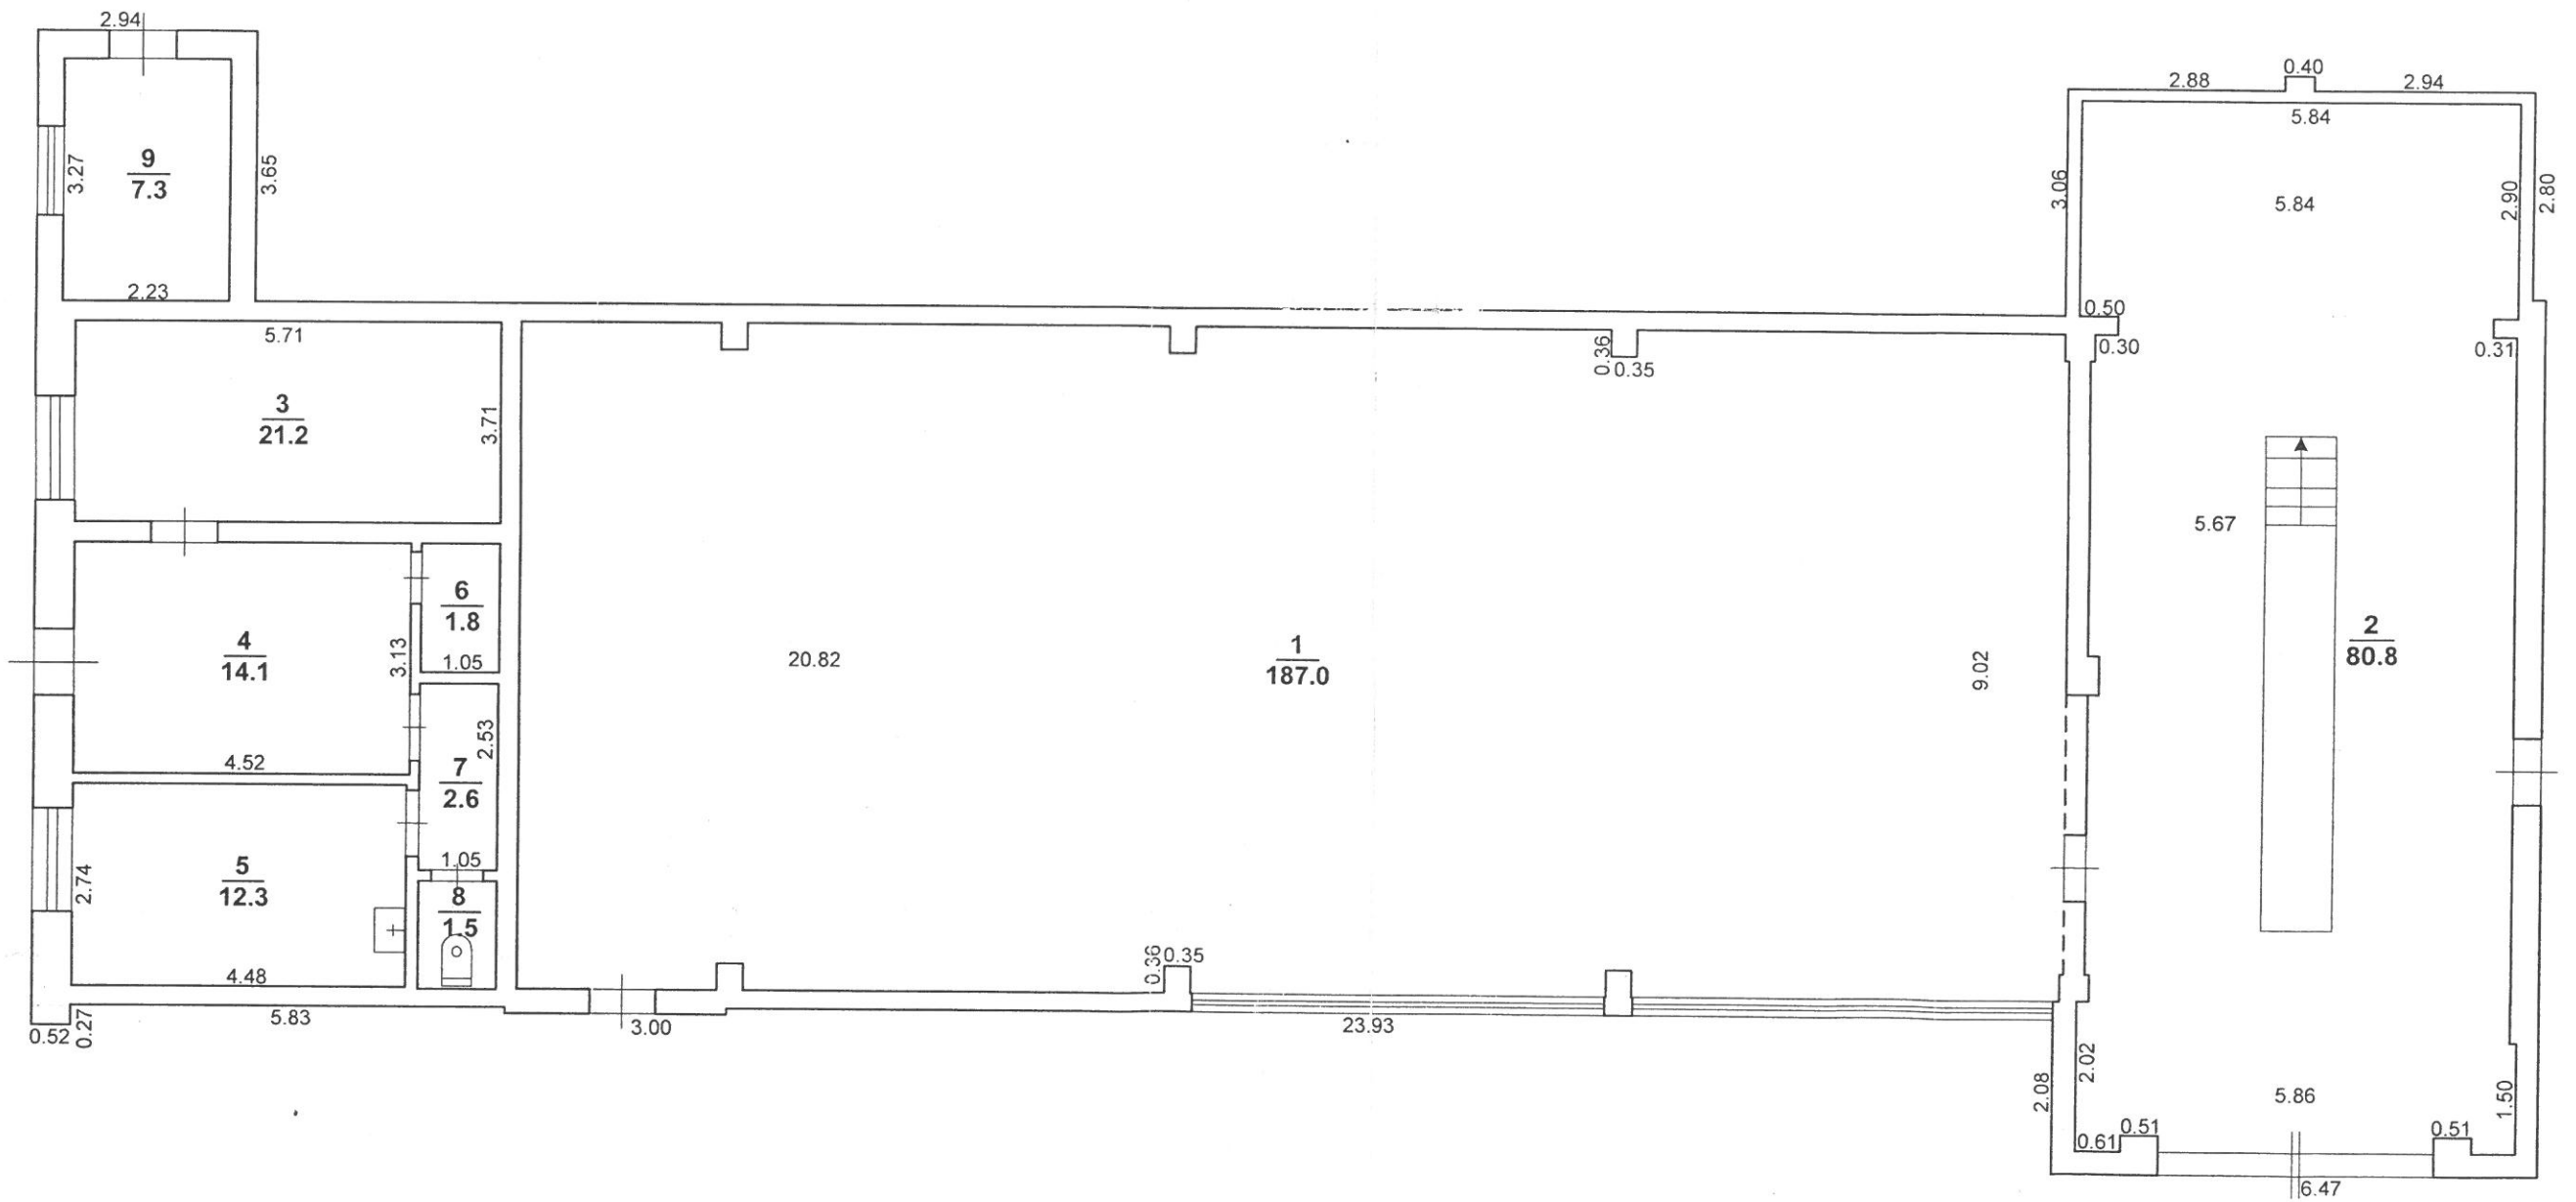


Izgatavots mērogā: **1:100**

Būves kadastra apzīmējums: 4688 003 0040 012

Lapa Nr. 5

BŪVES NOVIETNES SHĒMA

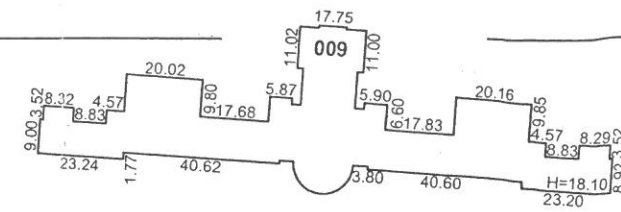

010
H=3.00
11.36



013 7.53
H=3.10
046
H=2.75

Z. gab. 4688 003 0040

039
H=2.90
10.00

024
H=2.15
2.50

021
22.48
H=3.75
026
H=3.00

023
022

Z. gab. 4688 003 0051

Z. gab. 4688 003 0041

043
H=4.18

044 11.50
H=3.40
040 35.87
H=3.65
041 22.09
H=3.60
045 20.94
H=2.90
24.48
042 7.06
H=2.25
32.29
6.00

012
H=6.90
27.19
6.47
2.94
6.22
2.80

018 11.38
H=2.95
051 10.52
H=3.80
4.90

Izgatavots mērogā: 1:2000

Būves kadastra apzīmējums:

4688 003 0040 012

Lapa Nr. 4