

LATVIJAS REPUBLIKA

SITUĀCIJAS PLĀNS

Zemes vienības kadastra apzīmējums: 0900 010 0208


Adrese: Ganību iela 135, Jelgava

Plānā attēlota informācija atbilstoši situācijai apvidū 2025.gada 11.jūlijā

Plāna mērogs 1:500

Zemes vienības platība 0.1060 ha

ZEMES LIETOŠANAS VEIDU EKSPLIKĀCIJA														
Zemes vienības platība, ha	Lauksaimniecībā izmantojamā zeme	tajā skaitā				Meži	Krūmāji	Purvi	Ūdens objektu zeme	t. sk.		Zeme zem ēkām un pagalmiem	Zeme zem ceļiem	Pārējās zemes
		Arauzeme	Augļu dārzi	Plāvas	Ganības					zem ūdeņiem	zem zivju dīķiem			
0.1060	—	—	—	—	—	—	—	—	0.0153	0.0153	—	0.0907	—	—

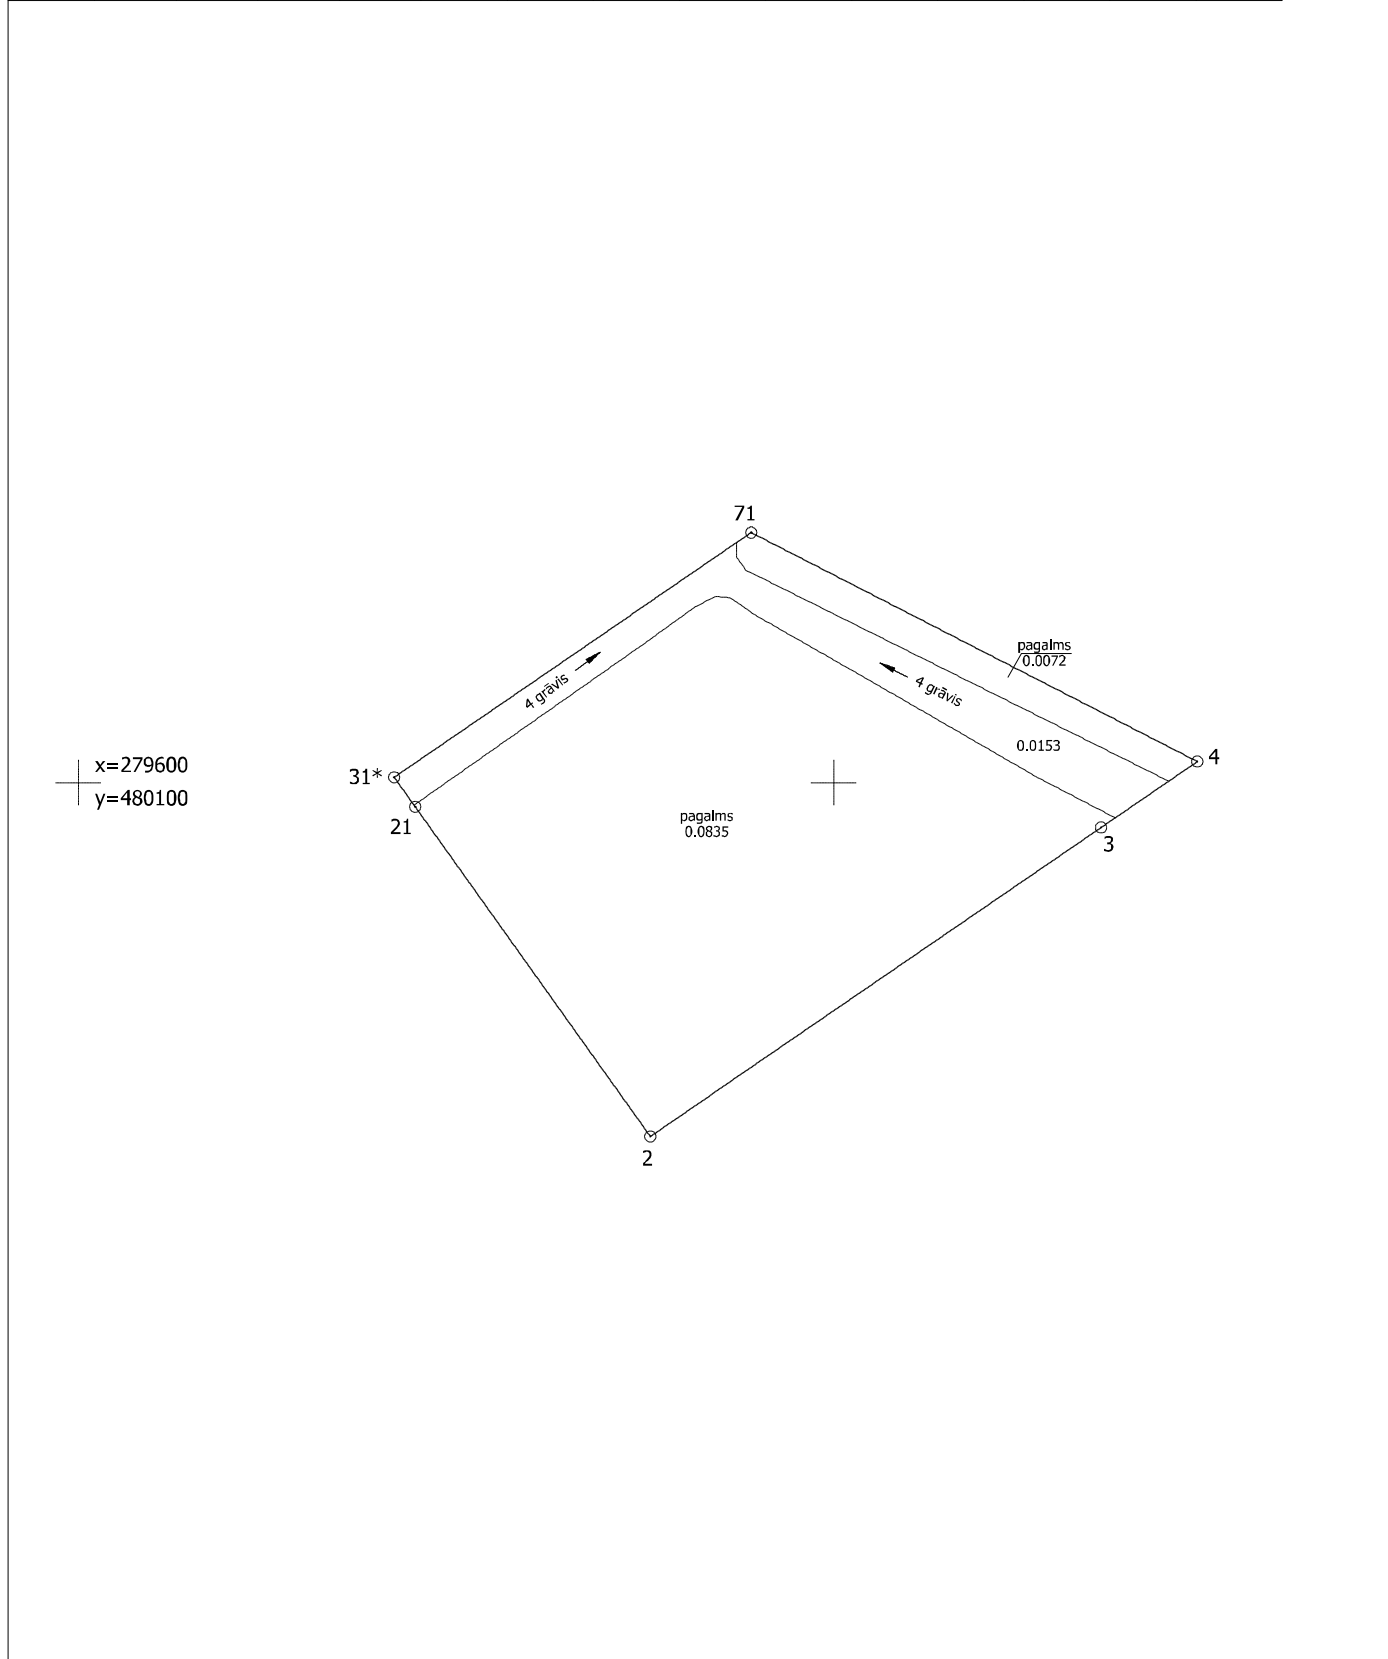

Situācijas plāns	0900 010 0208	Plāna mērogs 1:500	2.lapa no 2
Mērnieks Māris Lillais sertifikāta Nr. AB0031	Plāns sagatavots atbilstoši Ministru Kabineta 2011.gada 27.decembra noteikumiem Nr.1019 "Zemes kadastrālās uzmēršanas noteikumi"		